


Jaroměř 2018 - telefonie

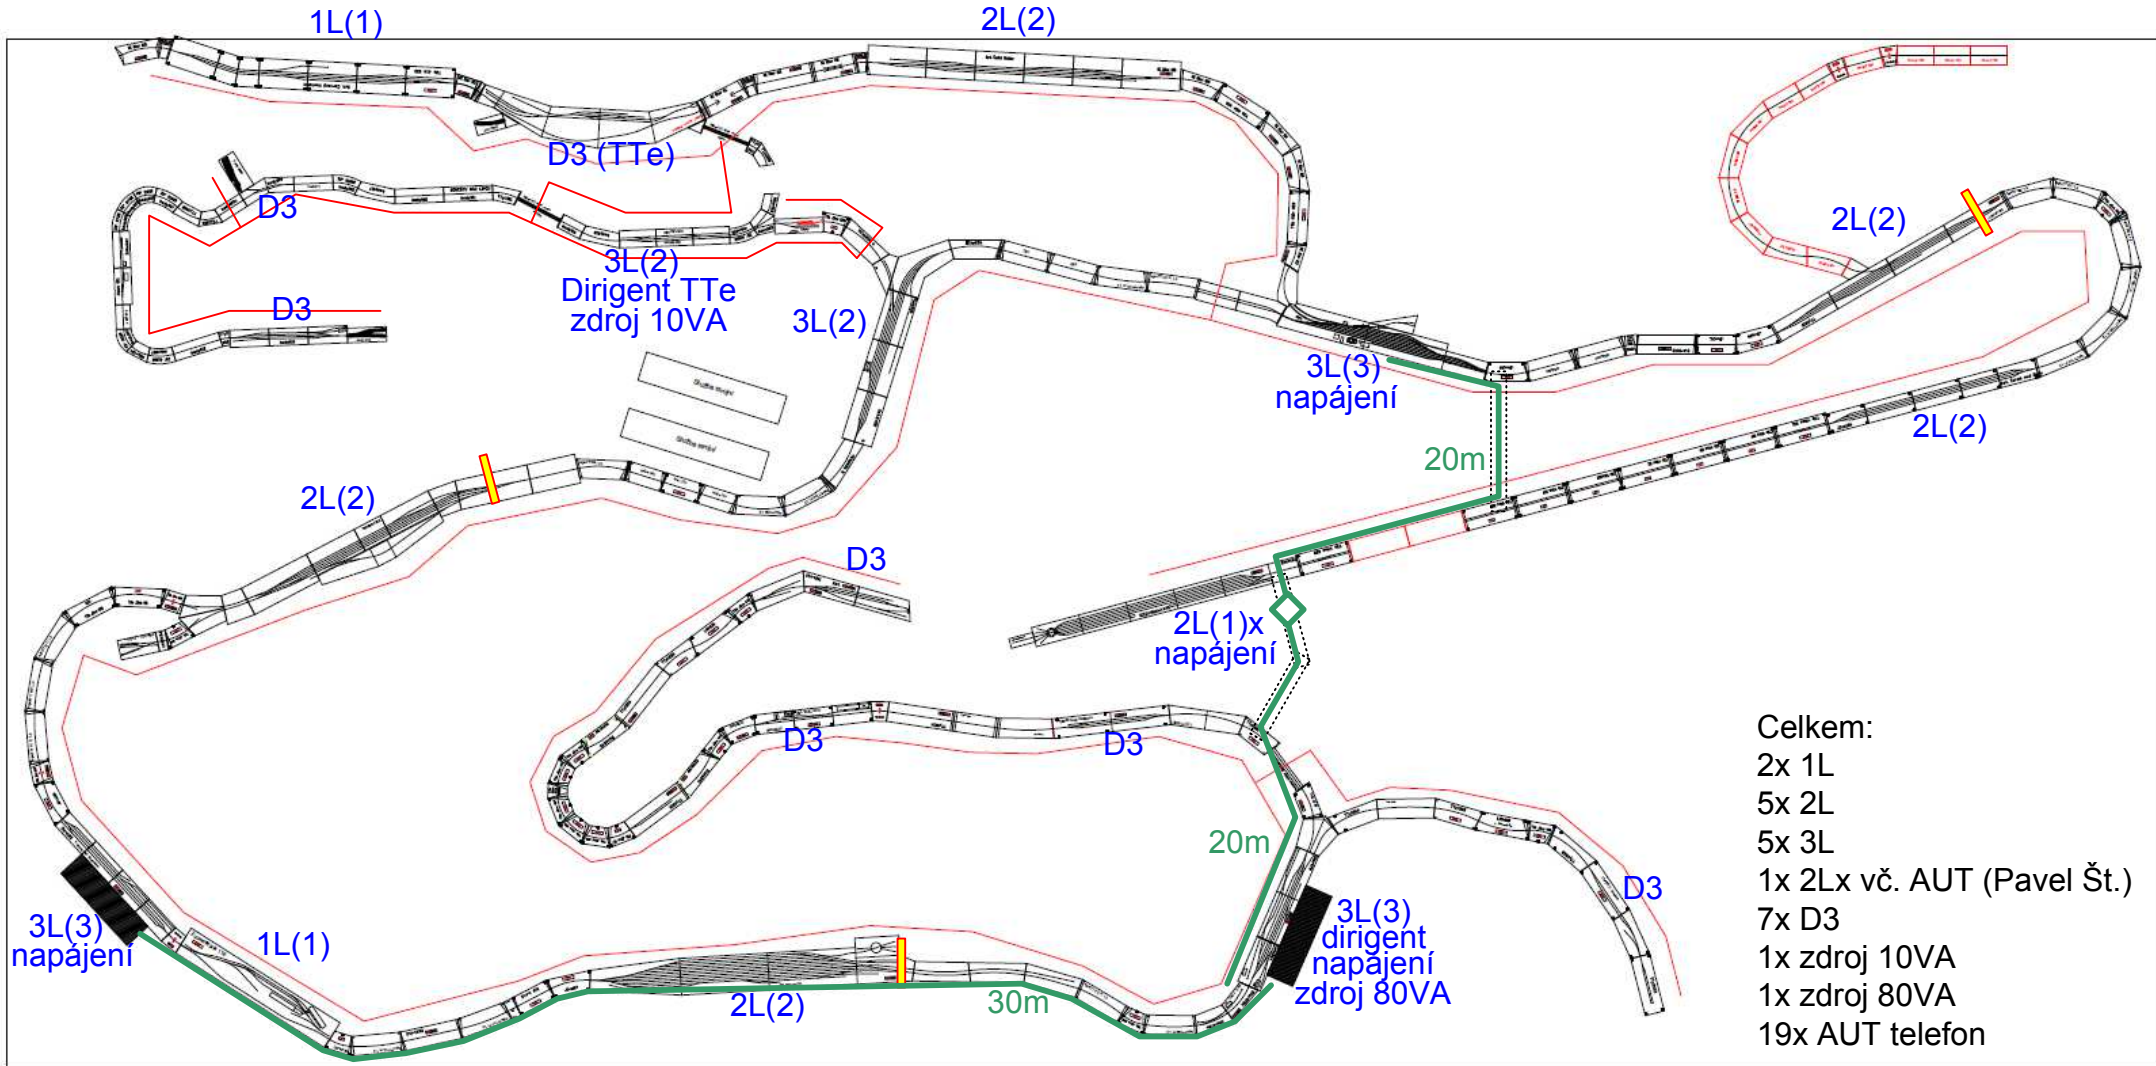

- Celkem:
2x 1L
5x 2L
5x 3L
1x 2Lx vč. AUT (Pavel Št.)
7x D3
1x zdroj 10VA
1x zdroj 80VA
19x AUT telefon

- 3L(2) 3-linkový přístroj, 2 linky použité
- Podlahová lišta
- Dělení napájených oblastí
- Páteřní napájecí kabely
- Rozbočka napájení

Telefonie pro TTe je kompletně oddělena

(Páteřní napájecí kabely jsou k dispozici 2x 20m a 2x 30m)