


Jaroměř 2019 - telefonie

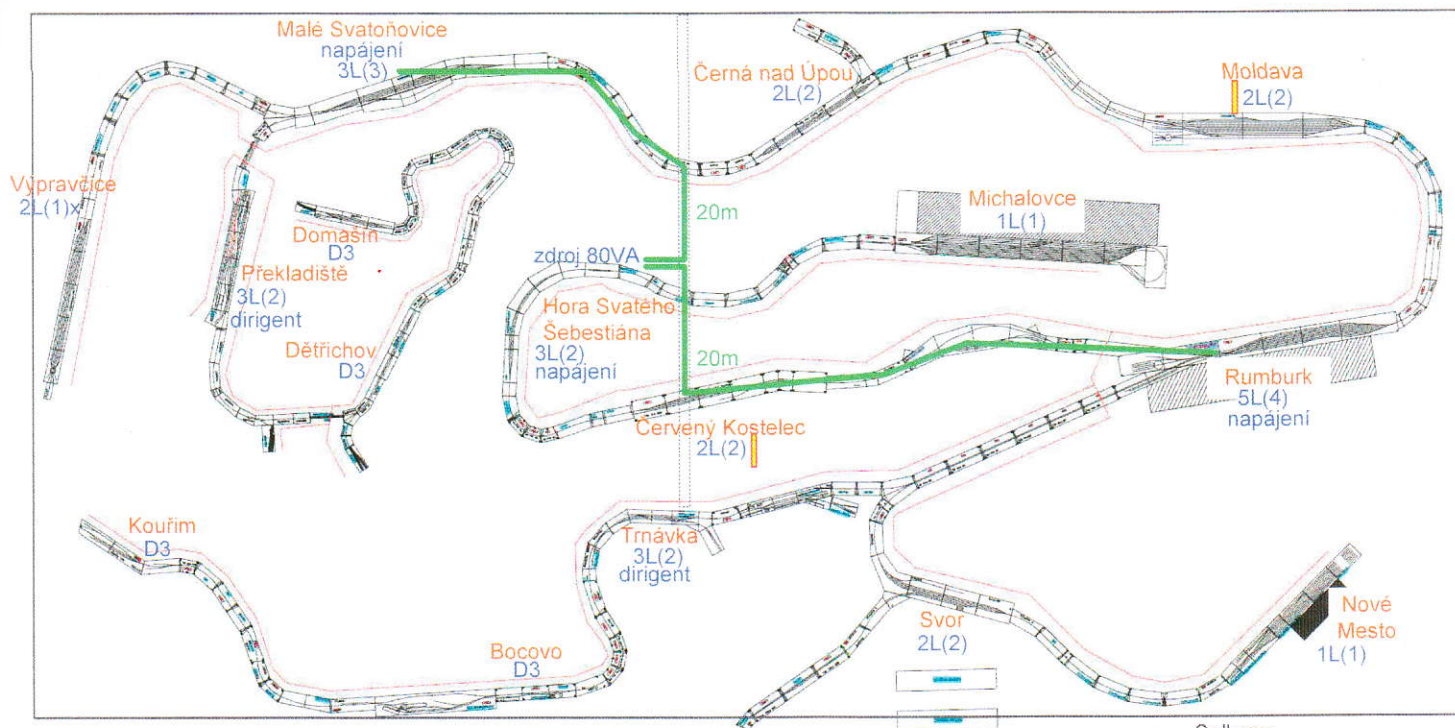

- 3L(2) 3-linkový přístroj, 2 linky použité
- Podlahová lišta
- Dělení napájených oblastí
- Páteřní napájecí kabely
- Rozbočka napájení

(Páteřní napájecí kabely jsou k dispozici 2x 20m a 2x 30m)

- Celkem:
- 2x 1L
 - 4x 2L
 - 4x 3L
 - 1x 5L
 - 1x 2Lx vč. AUT (Pavel Št.)
 - 4x D3
 - 1x zdroj 80VA
 - 15x AUT telefon